


PIANTA PIANO PRIMO

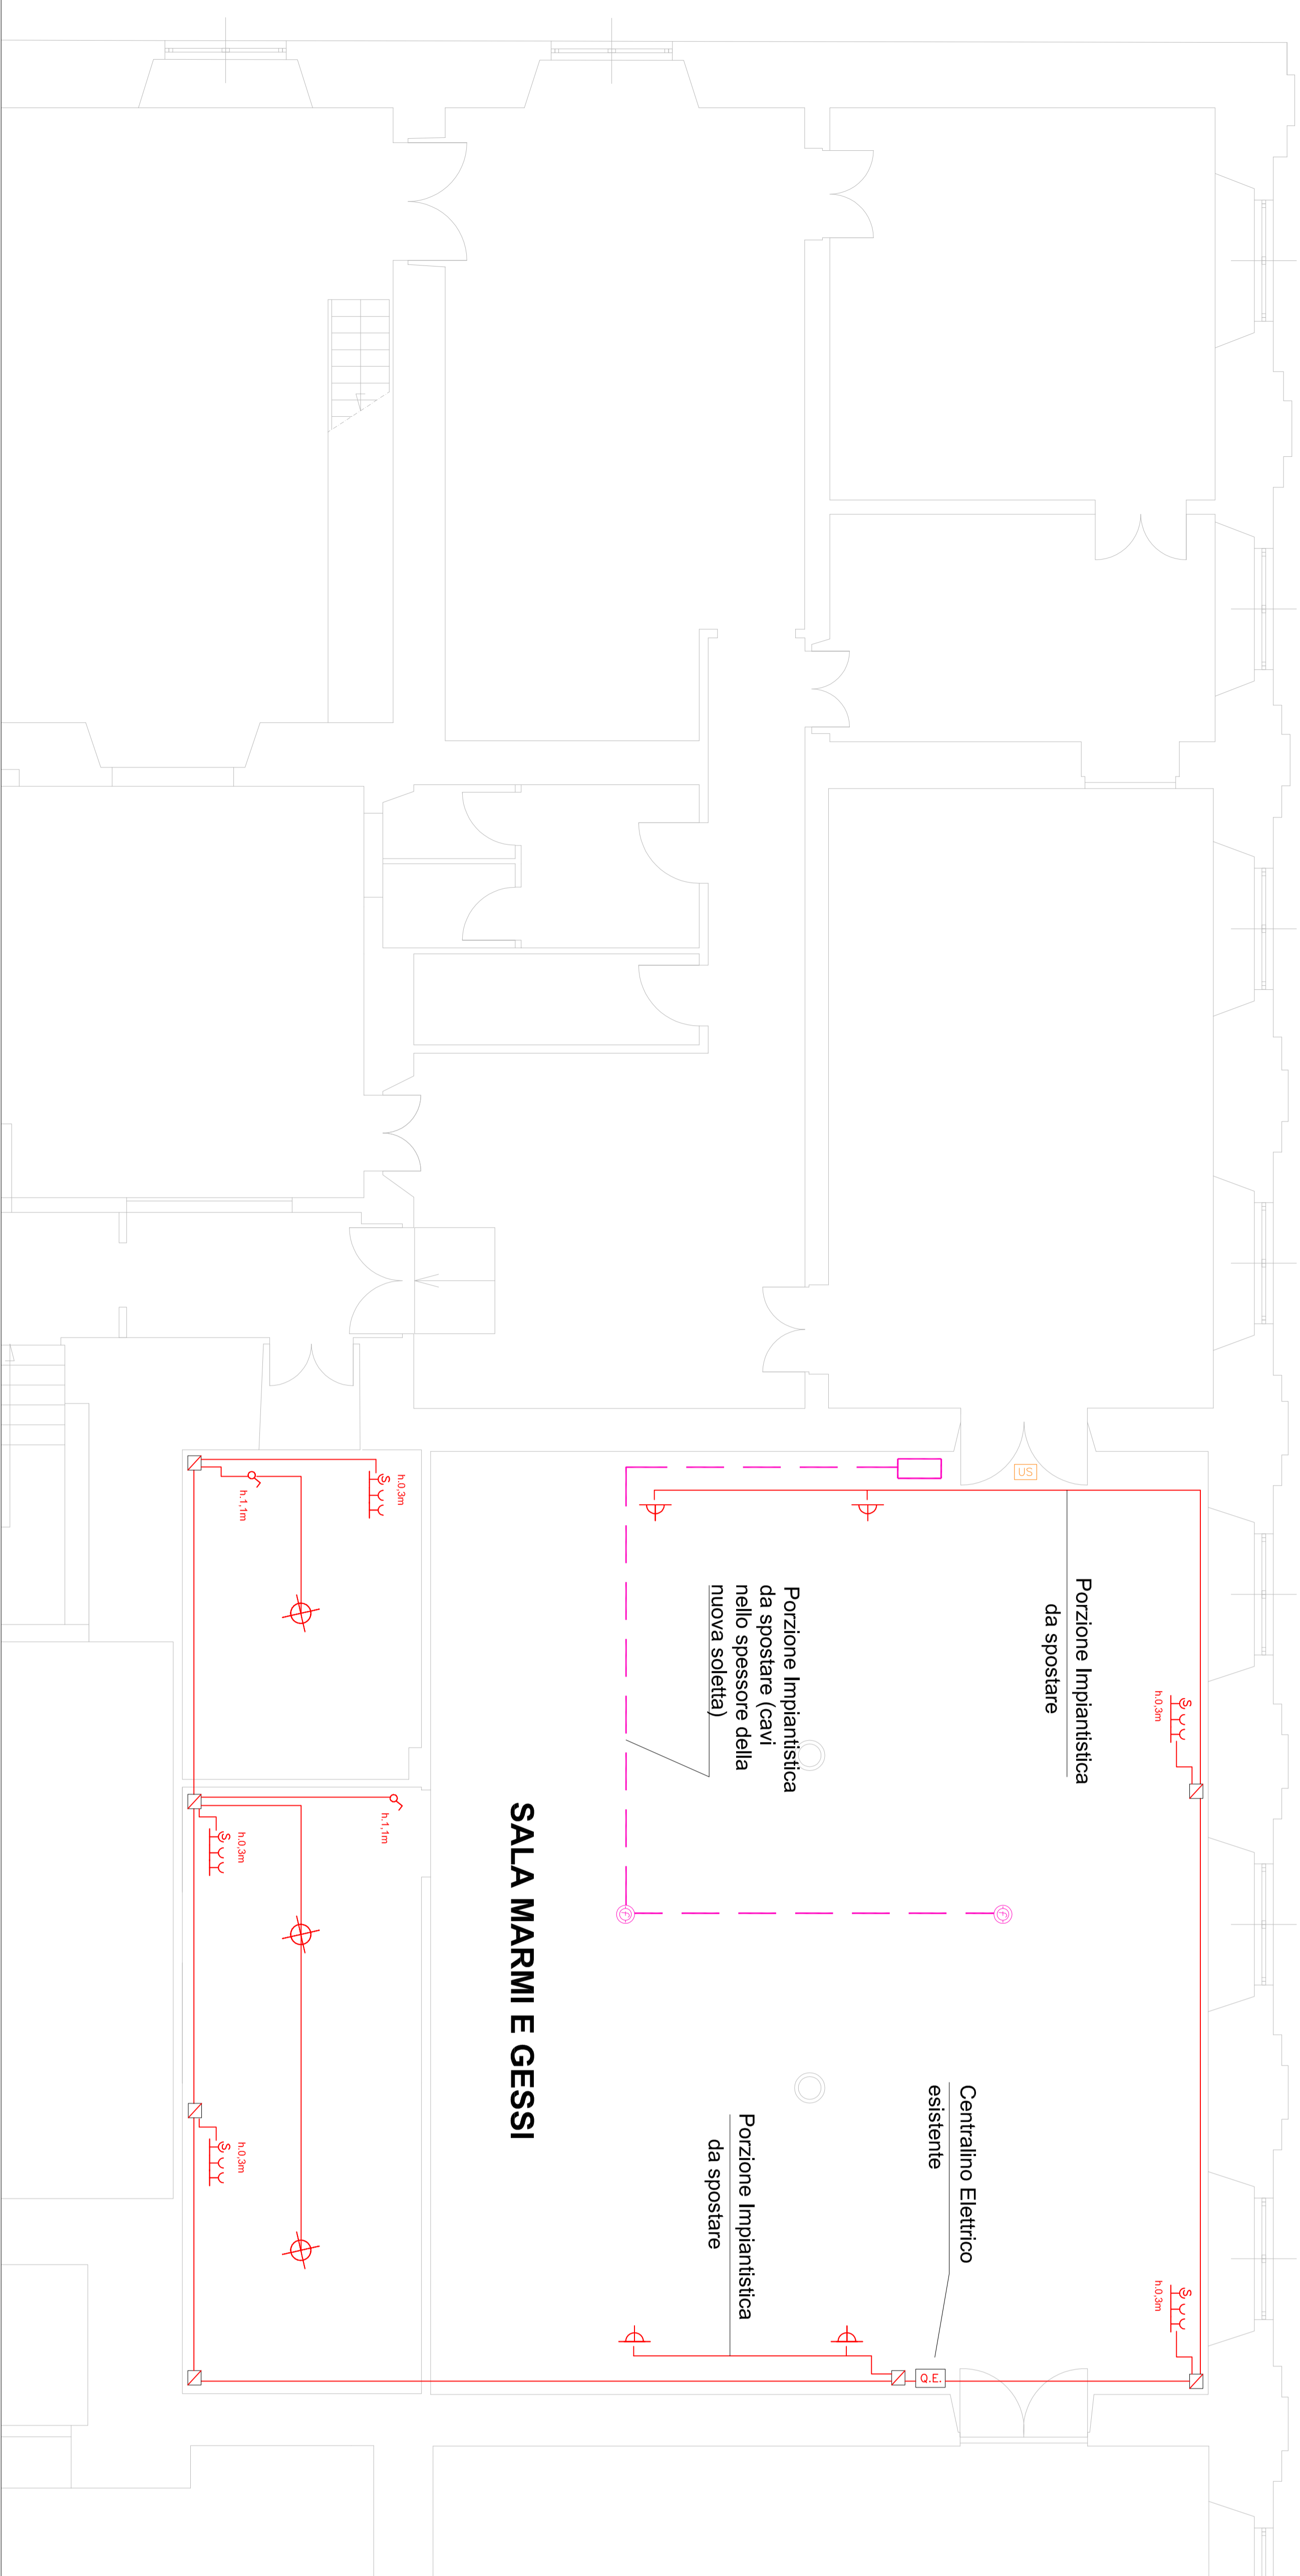

LEGENDA

[1E]	QUADRO ELETTRICO DA INCASSO 8P40
[1E1]	PIU' SANTE DI EMERGENZA SONORO ENERGIA ELETTRICA
[N]	CASSETTA DI DERIVAZIONE ESTERNA 100x100x50mm
—	CANALINA PORTACAVI ELETTRICI 150x75mm
—	CANALINA PORTACAVI TRASMISSIONE DATI 150x75mm
—	TUBO RIGIDO Ø32 PERCORSO ESTERNO CAVI ELETTRICI
— · · · · ·	TUBO FLESSIBILE Ø25 PERCORSO CAVI SOTTO TRACCA
—	TUBO RIGIDO Ø25 PERCORSO CAVI A VISTA
—	N° 5 TUBI Ø40 PERCORSO SOTTO TRACCA A PAVIMENTO
—	N° 2 TUBI Ø32 PERCORSO SOTTO TRACCA A PARETE
[E3]	PLACCONERA LUCE DI SEGNALEZIONE DI TIPO A PARETE - S.A.
[E1]	RETE CAVI TELEFONO
●	DISCESA
⊥	PRESA 16 AMPERE H.30 salvo diversa indicazione
⊥	PRESA 32 AMPERE H.30 salvo diversa indicazione
⊥	PRESA SOGLIO H.30 salvo diversa indicazione
⊥	INTERRUTTORE H.110 salvo diversa indicazione
⊥	RELEVATORE H.110 salvo diversa indicazione
⊥	PUNTO LUCE A SOFFITTO
⊥	PUNTO LUCE A PARETE
⊥	TRIANTE ALLARME BUONO
⊥	SIGNERIA ALLARME BUONO
⊥	POSTAZIONE DI LAVORO GRUPPO PRESSE PARETE OP. PAVIMENTO COSTRUTTO DA:
—	PERCORSO CAVI BIVELTORI DI FIAMO
⊕	RELEVATORE FIAMO
⊕	CENTRALINA FIAMI ESISTENTE
[E]	LUCE DI SICUREZZA (dovrà sempre a posto del corpo illuminante)
[E]	PUNTO CIRCONICO
[E]	PUNTO CIRCONICO DI ASSICURTO

rev.	data	disegnato	BR	FB
	30/06/19			
rev.	data	disegnato	BR	FB

Accademia
Liguistica di Belle Arti
di Genova

oggettivo
REALIZZAZIONE AMMEZZATO PER NUOVI UFFICI
E RIQUALIFICAZIONE DEGLI ADIACENTI UFFICI
AL PIANO SECONDO
PROGETTO ESECUTIVO
IMPIANTO ILLUMINAZIONE: FM
PIANTA PIANO PRIMO

PROGETTO STRUTTURE
BENEDETTO BESIÒ architetto
Passo X Dicembre 6 cancello
16134 Genova
tel. 340 4884334
benedetto.besio@gmail.com

PROGETTO STRUTTURE
FRANCESCO BESIÒ Ingegnere
Via Saurimta 5/2B
16125 Genova
tel. 010 2513438 - 348 3860662
francescobesioimmo.besio@gmail.com

PROGETTO STRUTTURE
BARBARA ROSSI Ingegnere
Via Saurimta 5/2B
16125 Genova
tel. 010 2513438 - 328 9580884
barbararossi100@hotmail.com

PROGETTO STRUTTURE
ANDREA GIUGLIA architetto
Viale Sailli 4/5 sc. C
16121 Genova
tel. 328 9292339
andrea.giuglia@gmail.com

PROGETTO STRUTTURE
FRANCESCO BESIÒ Ingegnere
Via Saurimta 5/2B
16125 Genova
tel. 010 2513438 - 348 3860662
francescobesioimmo.besio@gmail.com

PROGETTO STRUTTURE
BARBARA ROSSI Ingegnere
Via Saurimta 5/2B
16125 Genova
tel. 010 2513438 - 328 9580884
barbararossi100@hotmail.com

PROGETTO STRUTTURE
SILVIA DE PAOLA architetto